

Temeljem članaka 207. i 209. Zakona o plovidbi i lukama unutarnjih voda („Narodne novine“ broj 144/21), članka 13. Uredbe o lukama i zimovnicima unutarnjih voda („Narodne novine“, broj 102/25), Pravilnika o riječnim informacijskim servisima u unutarnjoj plovidbi („Narodne novine“ broj 50/20), Odluke Ministarstva mora, prometa i infrastrukture o utvrđivanju pristanišnog područja, KLASA: UP/I-345-21/24-01/8, URBROJ: 530-05-2-1-24-2 od 07. ožujka 2024. godine te na temelju prethodne suglasnosti Lučke kapetanije Vukovar, KLASA: 345-19/26-04/12, URBROJ: 530-04-15-26-2 od dana 25.03.2026. godine, Upravno vijeće Lučke uprave Vukovar, na svojoj 25. sjednici održanoj dana 13.05.2026. godine, donosi:

## **PRAVILA O REDU U PUTNIČKOM PRISTANIŠTU VUČEDOL**

### **1. OPĆE ODREDBE**

#### **Članak 1.**

(1) Ovim se Pravilima propisuje red u putničkom pristaništu u Vukovaru na Vučedolu namjene putničko pristanište. Pravila za putničko pristanište „Vučedol“ namjene putničko pristanište (dalje u tekstu pristanište) definira namjenu pristaništa, postupke prilikom priveza i odveza plovila u pristaništu, način kontrole obavljanja tih radnji, način i postupak korištenja informacijske službe te mjere u izvanrednim okolnostima.

#### **Članak 2.**

(1) Pristanište je smješteno na desnoj obali rijeke Dunav, rkm 1328+000 k.č.br 7065/5 k.o. Vukovar.

(2) Pristanište čini plutajući objekt oznake VK P 297370 sa ukupno 1 vezom.

(3) Pristanišno područje utvrđeno je Odlukom Ministarstva mora, prometa i infrastrukture o utvrđivanju pristanišnog područja, KLASA: UP/I-345-21/24-01/2, URBROJ: 530-05-2-1-24-2 od 07. ožujka 2024. godine.

#### **Članak 3.**

(1) Pored odredbi ovih Pravila, na pristanišnom području primjenjuju se propisi koji se odnose na sigurnost plovidbe, prijelaz državne granice, te carinski, zdravstveni, sanitarni, veterinarski, fitopatološki i drugi važeći propisi.

#### **Članak 4.**

(1) Pristanište je namijenjeno isključivo za pristajanje i boravak putničkih plovila, kao i obavljanje lučkih djelatnosti priveza i odveza plovila, prihvata i otpreme putnika, dok se pristajanje ostalih plovila može odobriti samo u izvanrednim situacijama za koje pisano odobrenje izdaje Lučka uprava Vukovar uz suglasnost nadležne lučke kapetanije.

## Članak 5.

(1) Lučka uprava Vukovar (u daljnjem tekstu Lučka uprava) upravlja pristanišnim područjem, prati i kontrolira odvijanje prometa na pristanišnom području, te provodi red u pristaništu.

## Članak 6.

(1) Lučka uprava dužna je voditi evidenciju u pisanoj ili elektroničkoj formi o svim podacima koji se odnose na dolazak, boravak i odlazak plovila, dolazak i odlazak putnika, u unutarnjoj i međunarodnoj plovidbi.

## 2. NAJAVA PLOVILA

### Članak 7.

(1) Zapovjednik plovila ili njegov agent dužan je najaviti dolazak plovila najmanje 24 sata prije predviđenog vremena dolaska u pristanište.

(2) Ako putovanje traje kraće od 24 sata dolazak se mora najaviti kod isplovljenja iz luke polaska.

(3) Najava dolaska podnosi se Lučkoj upravi i Lučkoj kapetaniji Vukovar.

(4) Najava dolaska plovila podnosi se putem aplikacije CIMIS (Isup).

### Članak 8.

(1) Ukoliko nakon podnošenja najave dolaska plovila dođe do promjene podataka iz najave, zapovjednik plovila ili njegov agent dužan je nastale promjene odmah dojaviti Lučkoj upravi i Lučkoj kapetaniji Vukovar.

### Članak 9.

(1) Lučka uprava dužna je nakon najave dolaska plovila dodijeliti vez za najavljeno plovilo i o tome obavijestiti Lučku kapetaniju Vukovar i zapovjednika ili njegova agenta.

(2) Lučka uprava dužna je osigurati uvjete za pravovremeni prijem najave točnog dolaska plovila.

### Članak 10.

(1) Lučka kapetanija Vukovar može iz sigurnosnih razloga narediti zapovjedniku plovila ili njegovom agentu sidrenje na za to predviđeno mjesto koje se nalazi unutar pristanišnog područja.

### **3. PRIVEZ PLOVILA - PRIJAVA DOLASKA**

#### **Članak 11.**

- (1) Po dolasku u pristanište, zapovjednik plovila ili njegov agent dužan je dostaviti Prijavu dolaska Lučkoj kapetaniji Vukovar i Lučkoj upravi.
- (2) U slučaju opravdane spriječenosti, Prijava dolaska mora se podnijeti najkasnije u roku 6 sati od dolaska plovila u pristanište.
- (3) Prijava dolaska podnosi se putem aplikacije CIMIS (Isup) za prijavu dolaska/odlaska plovila.
- (4) Na temelju Prijave dolaska Lučka kapetanija Vukovar daje plovilu odobrenje za uplovljavanje, a plovilo ne smije započeti ukrcaj ili iskrcaj putnika ako nije dano odobrenje za uplovljavanje.
- (5) Smatra se da je plovilo uplovio u pristanište kad je na sidrištu oborio sidro i istaknuo sidrene oznake ili kad je sigurno privezan uz obalu.

### **4. RED U PRISTANIŠTU**

#### **Članak 12.**

- (1) Rubni obalni prostor dio je operativne obale gdje se nalaze uređaji za privezivanje, priključci za električnu energiju i objekti sigurnosti plovidbe te pješačka staza za slobodno kretanje ljudi.
- (2) Rubni obalni prostor putničkog pristaništa za vrijeme pristajanja plovila, transfera putnika ili isplavljanja plovila mora biti isključivo u funkciji obavljanja lučke djelatnosti.

#### **Članak 13.**

- (1) Granica pristanišnog područja pristaništa označena je na preglednom planu koji je sastavni dio ovih Pravila (u privitku).

#### **Članak 14.**

- (1) Osobe su se dužne kretati pristanišnim područjem tako da ne ometaju obavljanje lučkih djelatnosti priveza i odveza plovila te prihvata i otpreme putnika.

## **5. ODVEZ PLOVILA - PRIJAVA ODLASKA**

### **Članak 15.**

- (1) Prijava odlaska plovila mora se prijaviti Lučkoj upravi i Lučkoj kapetaniji Vukovar najmanje 1 sata prije predviđenog odlaska iz pristaništa.
- (2) Prijavu odlaska podnosi zapovjednik plovila ili njegov agent.
- (3) Prijava odlaska podnosi se putem aplikacije CIMIS (Isup).
- (4) Lučka kapetanija Vukovar na temelju prijave odlaska izdaje plovilu odobrenje za isplovljavanje.

### **Članak 16.**

- (1) Smatra se da je brod isplovio iz pristaništa kad je napustio pristanišno područje.
- (2) Zapovjednik plovila dužan je uputiti obavijest o vremenu isplovljenja putem radio veze.

## **6. MJERE U IZVANREDNIM OKOLNOSTIMA**

### **Članak 17.**

(1) Zapovjednik plovila ili njegov agent i pravna ili fizička osoba koja obavlja lučku djelatnost u pristaništu dužni su obavijestiti Lučku upravu o svakom izvanrednom događaju koji se dogodi na plovilu ili na pristanišnom području, a koji se odnosi na:

- teže povrede osobe,
- lakše povrede više osoba,
- smrti osobe,
- onečišćenje okoliša,
- požar,
- oštećenje obaloutvrde, objekata sigurnosti, pristana, privezne opreme,
- bilo koju incidentnu situaciju u kojoj su ugroženi ljudi ili imovina.

### **Članak 18.**

(1) U slučaju izbijanja požara na plovilu ili u pristaništu, zapovjednik plovila odnosno pravna i fizička osoba koja obavlja lučku djelatnost u pristaništu dužni su poduzeti mjere za gašenje požara.

(2) Pravna ili fizička osoba koja obavlja lučku djelatnost privez i odvez plovila dužna je imati odgovarajuću opremu za gašenje požara te spašavanje unesrećenih osoba.

### **Članak 19.**

(1) Unutar pristanišnog područja putničkog pristaništa nije dozvoljeno:

1. bacanje otpdaka, ostavljanje ostataka tereta, ispuštanje tekućina i drugih tvari koji onečišćuju okoliš,

2. onemogućavanje pristupa opremi za privez,
3. vezivanje plovila za plovidbene i druge oznake, opremu i uređaje koje nisu namijenjene za privez,
4. vezivanje uz plutajući objekt ili u neposrednoj blizini zone vezivanja, bilo kakvih plovila, brodica, jahti ili čamaca bez pismenog odobrenja Lučke uprave,
5. neovlašteno postavljanje, premještanje, mijenjanje, uklanjanje ili oštećivanje plovidbenih i drugih oznaka ili opreme za privez,
6. oštećivanje obale vozilima, smještajem teških predmeta preko dopuštenog opterećenja, zabijanje u obalu klinova, greda i sl., te dizanje kamenja s obalnih zidova ili obavljanje bilo koje druge radnje kojom se nanosi šteta obali,
7. korištenje operativne obale ili plutajućeg objekta u svrhu skladištenja, parkiranja ili bilo koju drugu svrhu, a koja nije lučka djelatnost,
8. loženje vatre na otvorenom ognjištu na obali ili na plutajućem objektu i na opremi za privez broda,
9. kupati se, roniti, glisirati, ribariti, jedriti unutar pristanišnog područja,
10. neovlašteni ulazak, kretanje i zadržavanje na plutajućem objektu,
11. na bilo koji način ugrožavati sigurnost plovidbe, ljudskih života i okoliša.

## 7. ZAVRŠNE ODREDBE

### Članak 20.

(1) Za sve ostalo što nije definirano ovim pravilima, primjenjuje se Zakon o plovidbi i lukama unutarnjih voda (NN 144/21), Uredbe o lukama i zimovnicima unutarnjih voda (NN 102/25) i Pravilniku o riječnim informacijskim servisima u unutarnjoj plovidbi ( NN 50/20).

### Članak 21.

(1) Ova Pravila donose se uz prethodnu suglasnost Lučke kapetanije Vukovar, KLASA: 345-19/26-04/12, URBROJ: 530-04-15-26-2 od 25.03.2026. godine, a stupaju na snagu osmoga dana od dana objave na oglasnoj ploči Lučke uprave Vukovar.

KLASA: 003-05/21-19/01  
URBROJ: 132-05/UV-26-61

U Vukovaru, 13.05.2026. godine

**PREDSJEDNIK UPRAVNOG VIJEĆA**

Mario Župan, mag. oec.



POPIS PRILOGA:

1. Grafički prikaz Pristaništa
2. Granice pristanišnog područja na orto-foto karti

Ova Pravila su objavljena na oglasnoj ploči Lučke uprave Vukovar dana 13.05.2026 godine, a stupio je na snagu 21.05.2026 godine.

Potvrđuje:  
Kur



**Geo SRIM d.o.o.**  
K. A. Šteprica 6, 32000 Vukovar  
Tel: (+385) 032/441-122  
E-mail: geoured@vk.hr  
IBAN HR6824020061101041439  
OIB: 13347632767

PUTNIČKO PRISTANIŠTE NA VUČEDOLU U VUKOVARU  
OBUHVAT PRISTANIŠNOG PODRUČJA


Katastarske općina: VUKOVAR  
MBR: 334316  
Detaljni list: 21



## SITUACIJA PREKLOPLJENA NA DOF/2017

Mjerilo 1:1000

Investitor:  
JAVNA USTANOVA LUČKA UPRAVA VUKOVAR  
Parobrodarska 5, Vukovar  
OIB: 43504091006

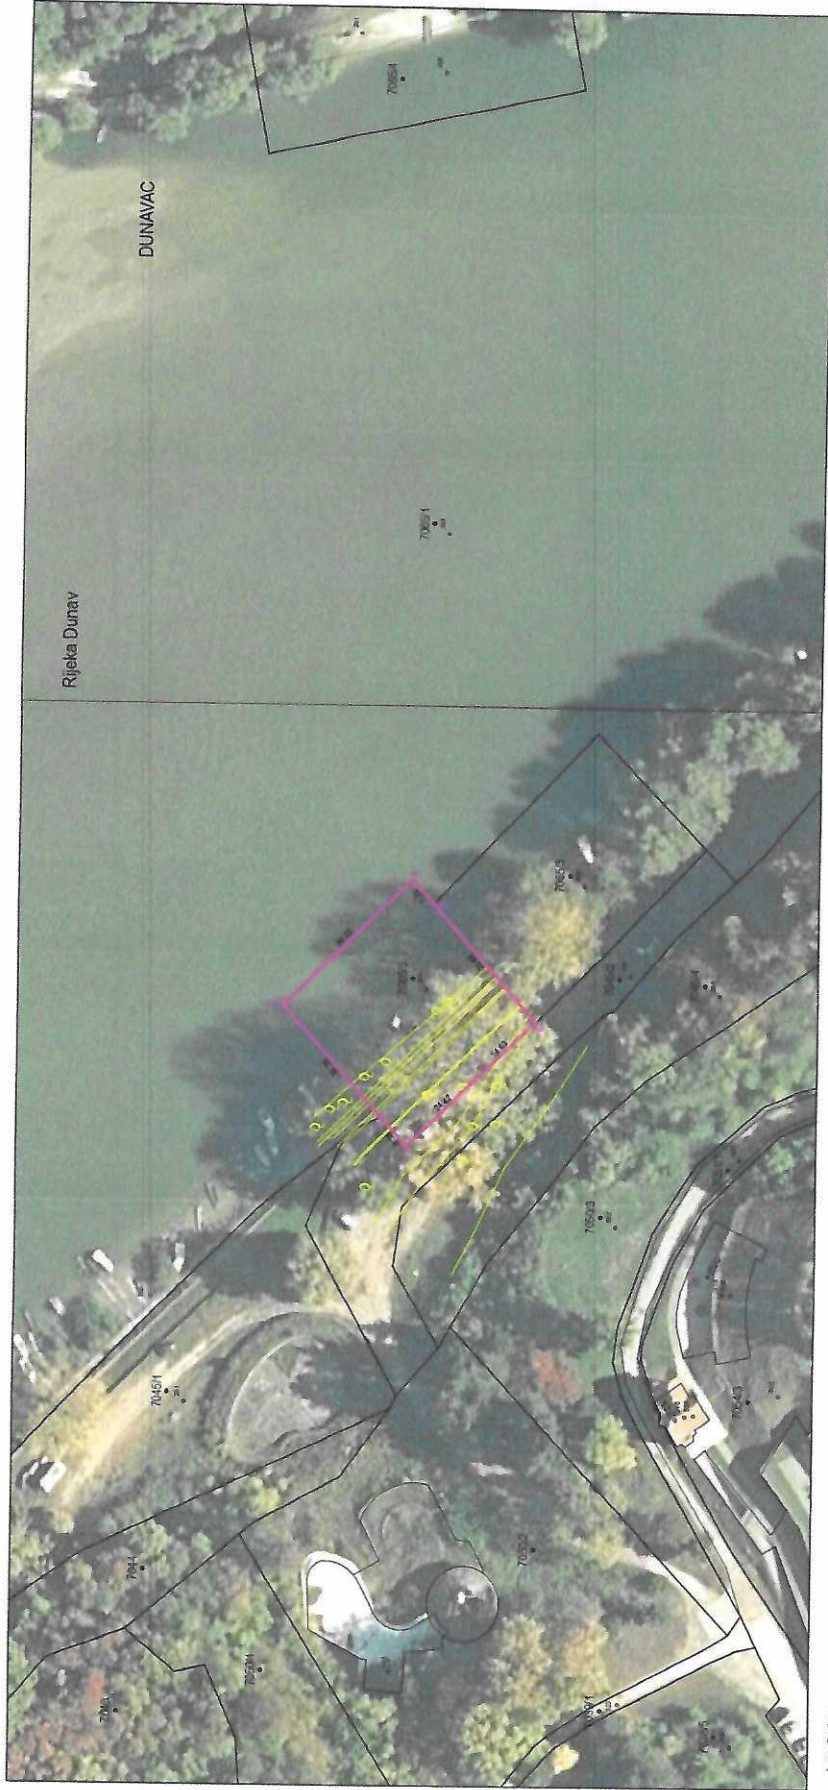

Izdavač:  
Igor Mihelić, dipl.ing.geod.  
Vukovar, veljača 2024. godine

Odgovorna osoba za obavljanje stručnih  
geodetskih poslova:  
Igor Mihelić, dipl.ing.geod.

POLOŽAJNI PREGLED NA DIGITALNOJ ORTOFOTO KARTI (DOF/2017)

OBUHVAT PRISTANIŠNOG PODRUČJA

PUTNIČKO PRISTANIŠTE NA VUČEDOLU U VUKOVARU

Mjerilo 1:1000



- 1 700660.01 5025110.16
- 2 700666.15 5025115.86
- 3 700689.82 5025137.93
- 4 700716.44 5025109.40
- 5 700711.32 5025104.63
- 6 700686.69 5025081.65
- 7 700676.69 5025092.33

